


Schemat arkuszy

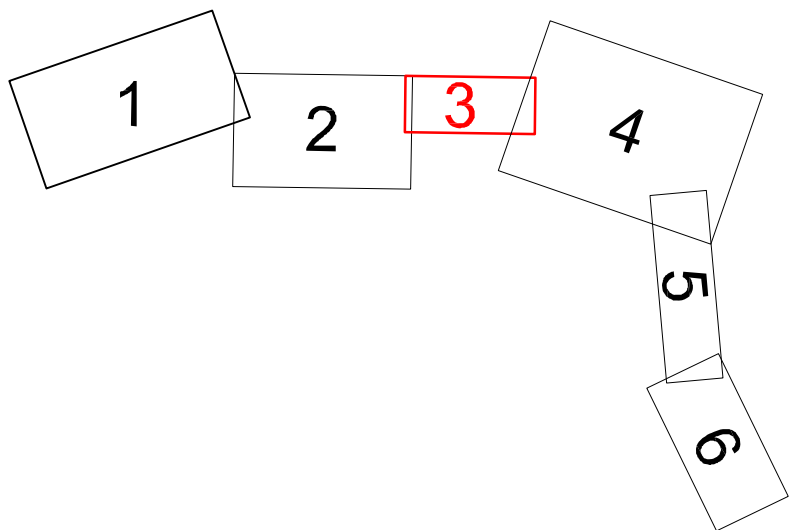

Legenda:

<ul style="list-style-type: none"> linia rozgraniczająca krawężel jezdni - krawężnik (12cm) krawężel jezdni - krawężnik obniżony (2cm) krawężel jezdni - krawężnik wtopiony (0cm) obrzeża chodnikowe ogrodzenie segmentowe U-12a 	<p>ZIELEN I MAŁA ARCHITEKTURA</p> <ul style="list-style-type: none"> projektowane własne peronowe projektowane ławki śmieci na peronach drzewa do likwidacji drzewa do pozostawienia
<p>NAWIERZCHNIE:</p> <ul style="list-style-type: none"> jezdnie o nawierzchni bitumicznej jezdnie PAT o nawierzchni bitumicznej z dodatkiem polimeru - barwa ciemno zielona nawierzchnia utwardzona torowiska nawierzchnia tuczniowa torowiska zatoki parkingowe - kostka betonowa stopy publiczne i indywidualne - kostka kamienna ciągi pieszce, chodniki - kostka betonowa ścieżki rowerowe - nawierzchnia bitumiczna kostka kamienna chodniki - płytki betonowe, osłogawce (piewki, niedowidzący) trawniki, zieleńce 	<ul style="list-style-type: none"> nawierzchnia peronów - płytki betonowe istniejące jezdnie o nawierzchni bitumicznej istniejące ciągi pieszce, chodniki istniejące ścieżki rowerowe istniejące trawniki, zieleńce

ZAMAWIAJĄCY: **Gmina Miasto Szczecin** Wydział Inwestycji Miejskich
 Pl. Armii Krajowej 1
 70-456 SZCZECIN

OBIEKT: Studium Techniczno - Ekonomiczne wraz z uzyskaniem decyzji o środowiskowych uwarunkowaniach zgody na realizację przedsięwzięcia dla przebudowy ul. Szafera (od al. Wojska Polskiego do ul. Sosabowskiego)

Główny projektant	Imię i nazwisko	Numer uprawnień	Podpis
Projektował	mgr inż. Damian Kraśniński	ZAP/0168/POOD/11	
Opracował	mgr inż. Marcin Kotowicz	ZAP/0053/POOD/12	
Tytuł rysunku: Plan sytuacyjny - wariant V - PREFEROWANY przez Inwestora - arkusz 3			
Treść:			SKALA: 1: 500

WYKONAWCA PROJEKTU: **damart BIURO INŻYNIERSKIE**
 ul. Czerwona 38a/5
 70-261 Szczecin

Umowa nr : C.R.U/12/0001563
 DATA: kwiecień 2013
 Nr 10pm / Nr rys. / Nr ark. 2.W5.3