


### Schemat arkuszy

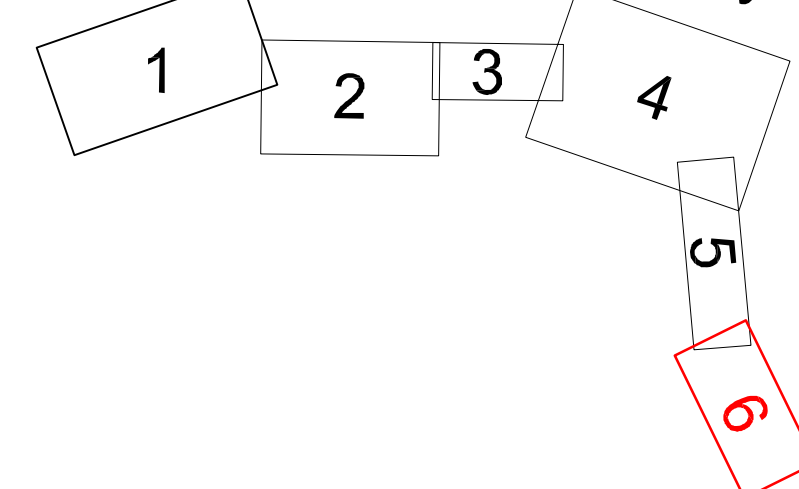

**Legenda:**

<ul style="list-style-type: none"> <li>Linia rozgraniczająca</li> <li>Krawędź jezdni - krawężnik (12cm)</li> <li>Krawędź jezdni - krawężnik chodnikowy (10cm)</li> <li>Krawędź jezdni - krawężnik wtopiony (10cm)</li> <li>Obrazka chodnikowa</li> <li>Ogródniki segmentowe U-12a</li> </ul>	<ul style="list-style-type: none"> <li>Jeździec i nawierzchnia bitumiczna</li> <li>Jeździec PAT o nawierzchni bitumicznej z dodatkami polimeru - torwa ciemno błona</li> <li>Nawierzchnia otwardzona torowidła</li> <li>Nawierzchnia tłuczwiowa torowiska</li> <li>Zatoki parkingowe - kostka betonowa</li> <li>Stopy publiczne i indywidualne - kostka kamieńna</li> <li>Chodnik spacer, chodnik - kostka betonowa</li> <li>Kostka rowerowa - nawierzchnia bitumiczna</li> <li>Kostka kamieńna</li> <li>Chodniki - płytki betonowe, oszklony (jaskier, nierozdzielający)</li> <li>Trawniki, zielonice</li> </ul>	<p><b>ZIELEN I MAŁA ARCHITEKTURA</b></p> <ul style="list-style-type: none"> <li>projektowane alwy parowe</li> <li>projektowane ławki i siedziska na pasach</li> <li>szczerby do świetlności</li> <li>drzewa do posadzenia</li> </ul>	<ul style="list-style-type: none"> <li>nawierzchnia porcelan - płytki betonowe</li> <li>kostki jezdni o nawierzchni bitumicznej</li> <li>kostki chodnik spacer, chodnik</li> <li>kostki rowerowe</li> <li>kostki jezdni torowiska, zielonice</li> </ul>
--	---	--	---

ZAMAWIAJĄCY: Gmina Miasto Szczecin Wydział Inwestycji Miejskich  
Pl. Armii Krajowej 1  
70-456 SZCZECIN

OBIEKT: Studium Techniczno - Ekonomiczne wraz z uzyskaniem decyzji o środowiskowych uwarunkowaniach zgody na realizację przedsięwzięcia dla przebudowy ul. Szafera (od al. Wojska Polskiego do ul. Sosabowskiego)

Główny projektant	Imię i nazwisko	Numer uprawnień	Podpis
Projektował	mgr inż. Damian Kraśniński	ZAP/0168/POOD/11	
Opracował	mgr inż. Marcin Kotowicz	ZAP/0053/POOD/12	

Tytuł rysunku: Plan sytuacyjny - wariant V - PREFEROWANY przez Inwestora - arkusz 6

Wykonawca projektu: damar BUREAU INŻYNIERSKIE  
ul. Świdzińska 10  
70-005 Szczecin, tel. 71 73 13 13

Umowa nr : C.R.U/12/0001563  
DATA: kwiecień 2013  
SKALA: 1: 500  
2.W5.6